

Genehmigungsvermerke

Publikation im amtl. Anzeiger vom 22. Dezember 2017
Öffentliche Auflage vom 22. Dezember - 22. Januar 2018

Einspracheverhandlungen am ...
Erledigte Einsprachen ...
Unerledigte Einsprachen ...
Rechtsverwahrungen ...

Beschlossen durch den Gemeinderat am 15. Dezember 2017 / ...
Bekanntmachung nach Art. 122 Abs. 8
BauV im amtl. Anzeiger vom ...

Präsident Sekretär

Kurt Stucki Martin Boss

Die Richtigkeit dieser Angaben bescheinigt:
Ins,

Gemeindeschreiber

Martin Boss

**Genehmigt durch das kantonale Amt für
Gemeinden und Raumordnung**

AUFLAGE

Einwohnergemeinde Ins

Änderung Überbauungsplan ÜO Nr. 1 «Beim Bahnhof»

Bereinigung ÖREB-Kataster im Verfahren nach Art. 122 Abs. 7 BauV

Ausschnitt Überbauungsplan Nr. 1 «Beim Bahnhof» Änderung 1a 1:500

Die Bereinigung des ÖREB-Katasters
besteht aus:

- Ausschnitt Überbauungsplan ÜO Nr. 1
«Beim Bahnhof» Änderung 1a
- Ausschnitt Zonenplan
Änderung 1b und 1c
- Ausschnitt Zonenplan
Änderung 2a und 2b
- Ausschnitt Überbauungsplan ÜO Nr. 5
«Brühlzelgli» Änderung 2c
- Ausschnitt Zonenplan
Änderung 3
- Ausschnitt Zonenplan
Änderung 5a und 5b


Weitere Unterlagen:

- Kurzbericht


Dezember 2017

ins/op-revision/4_Resultate/Bereinigung ÖREB_Pläne/4596_
Bereinigung ÖREB_171213/kw

Alter Zustand

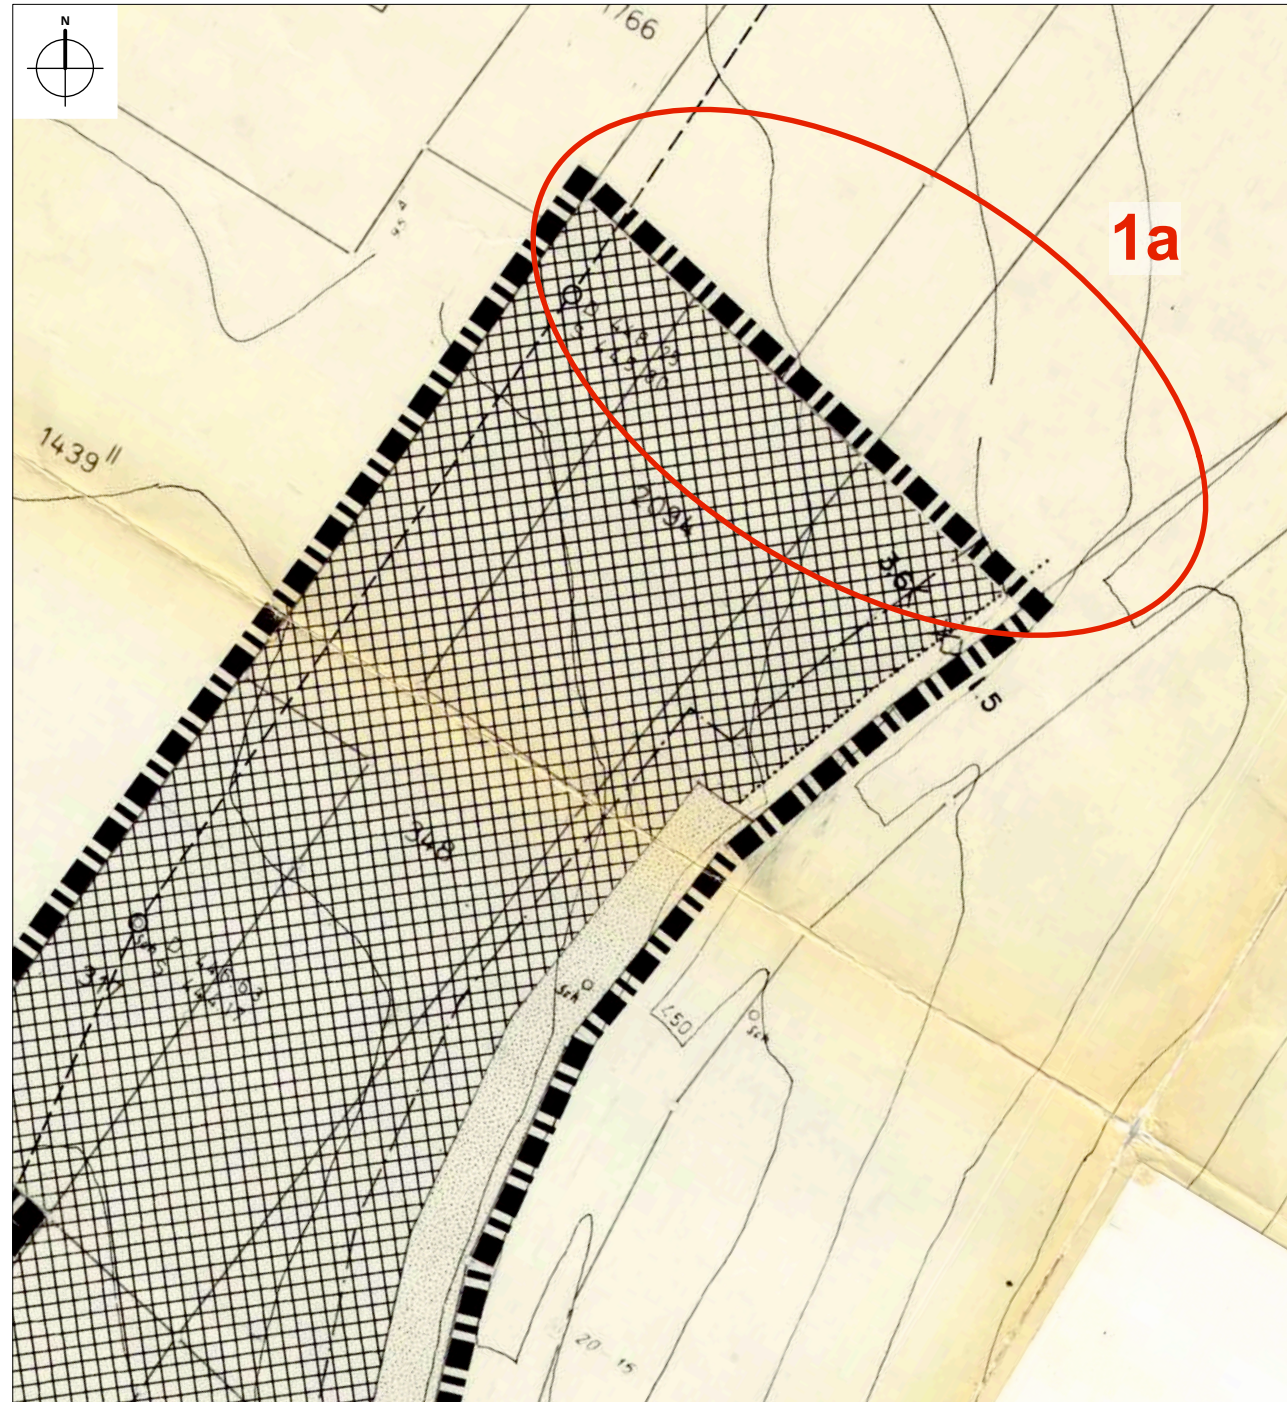


Neuer Zustand

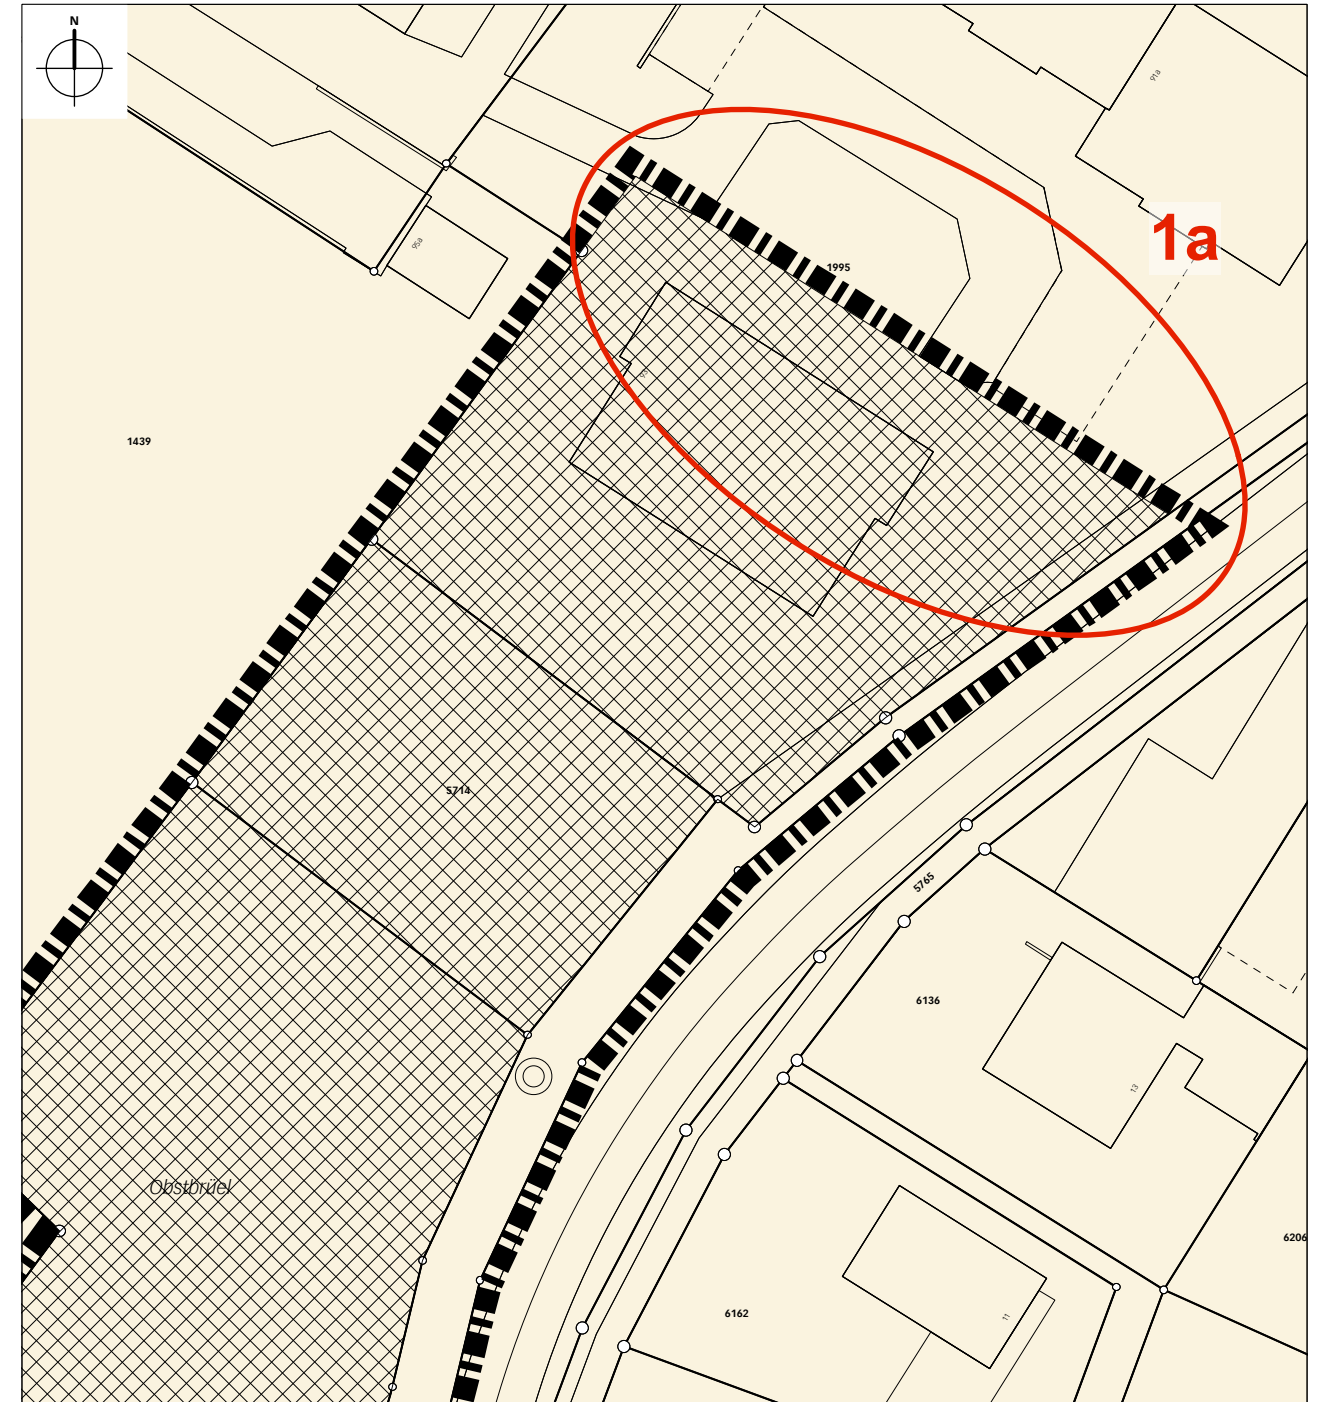

Legende

 Bereich der Überbauungsplanänderung

Inhalte:

 Wirkungsbereich Ueberbauungsplan

 Sektor H