

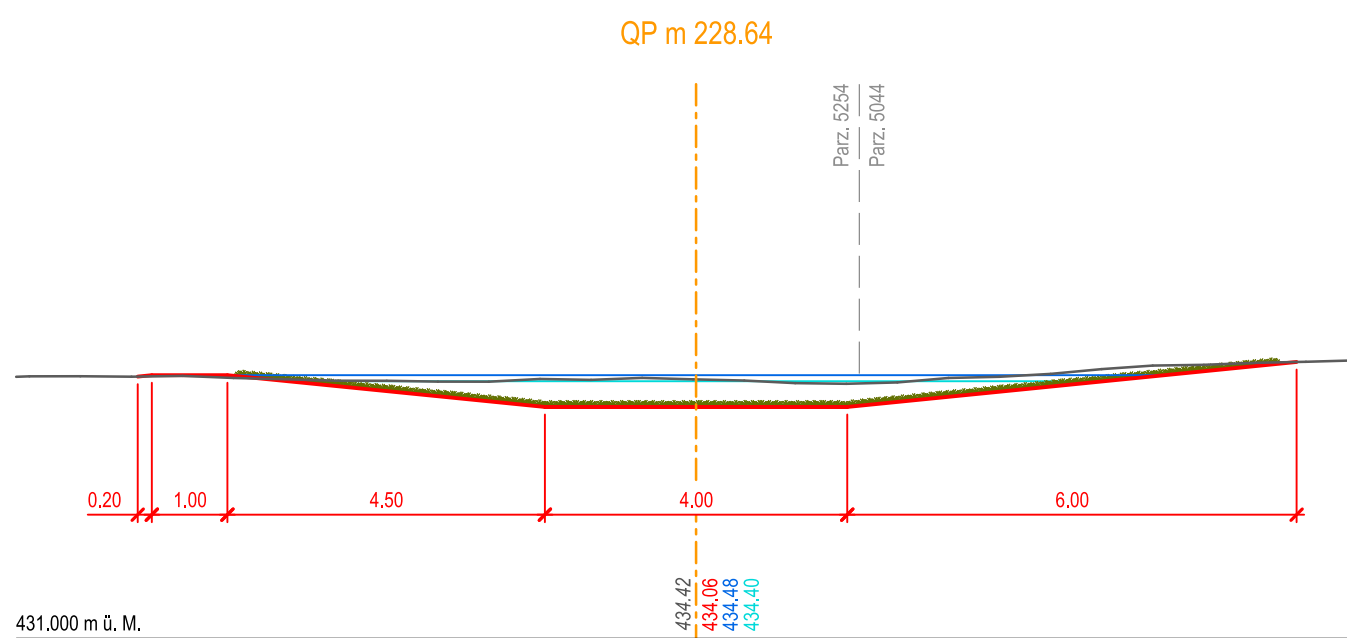
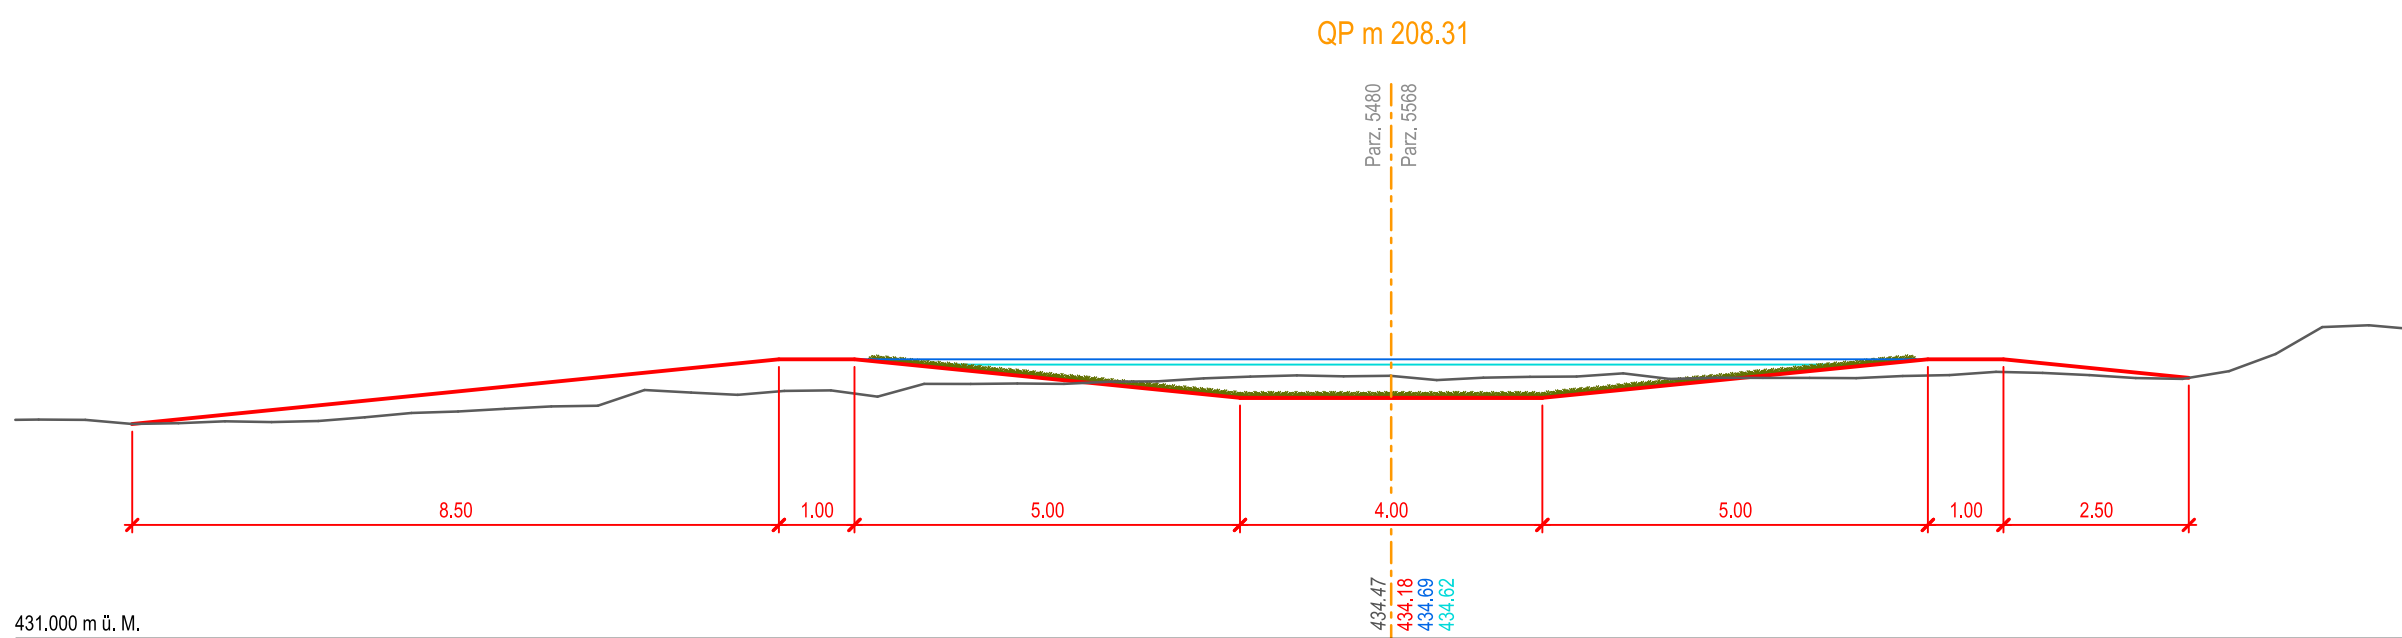
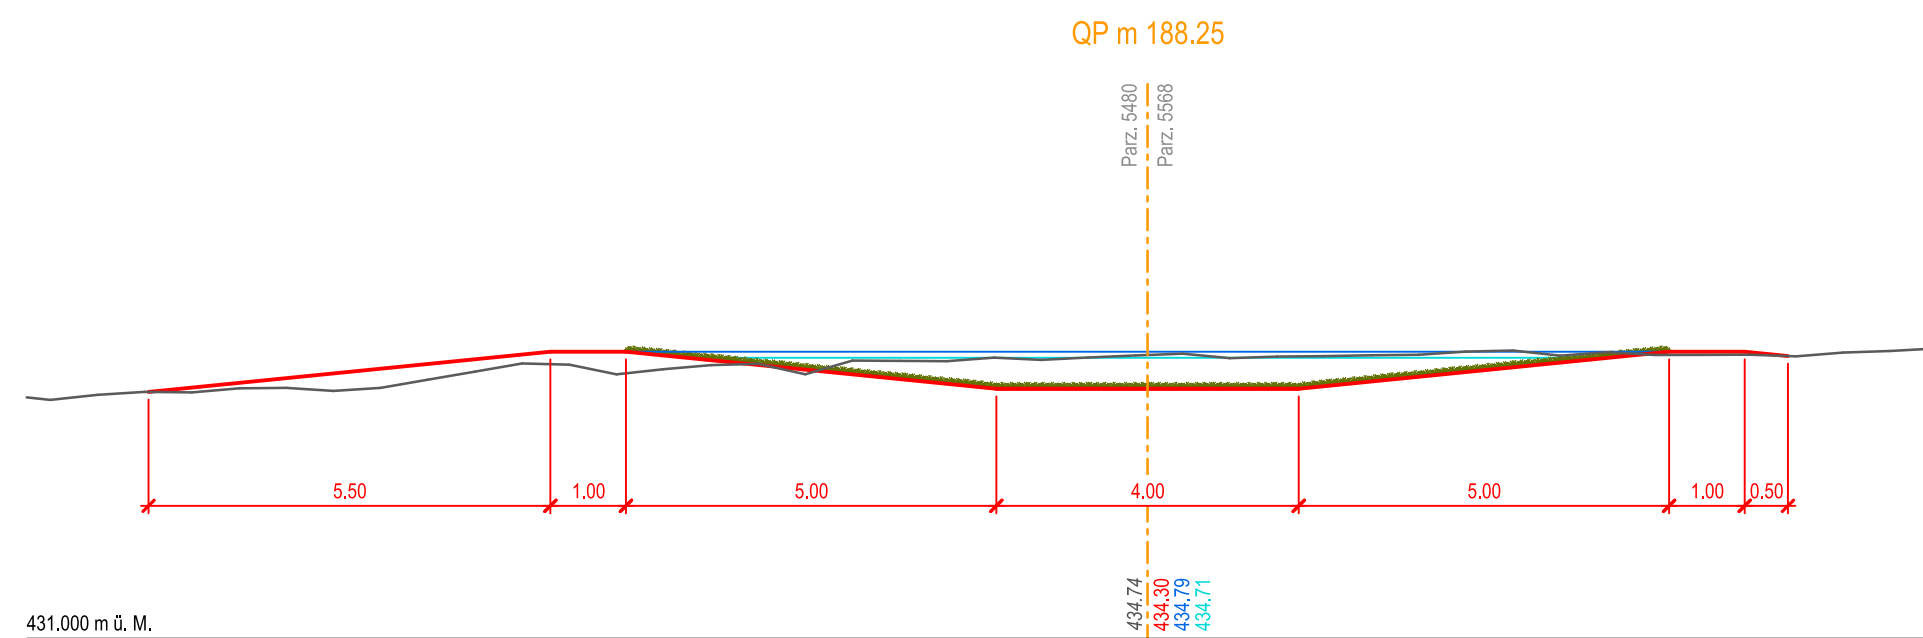
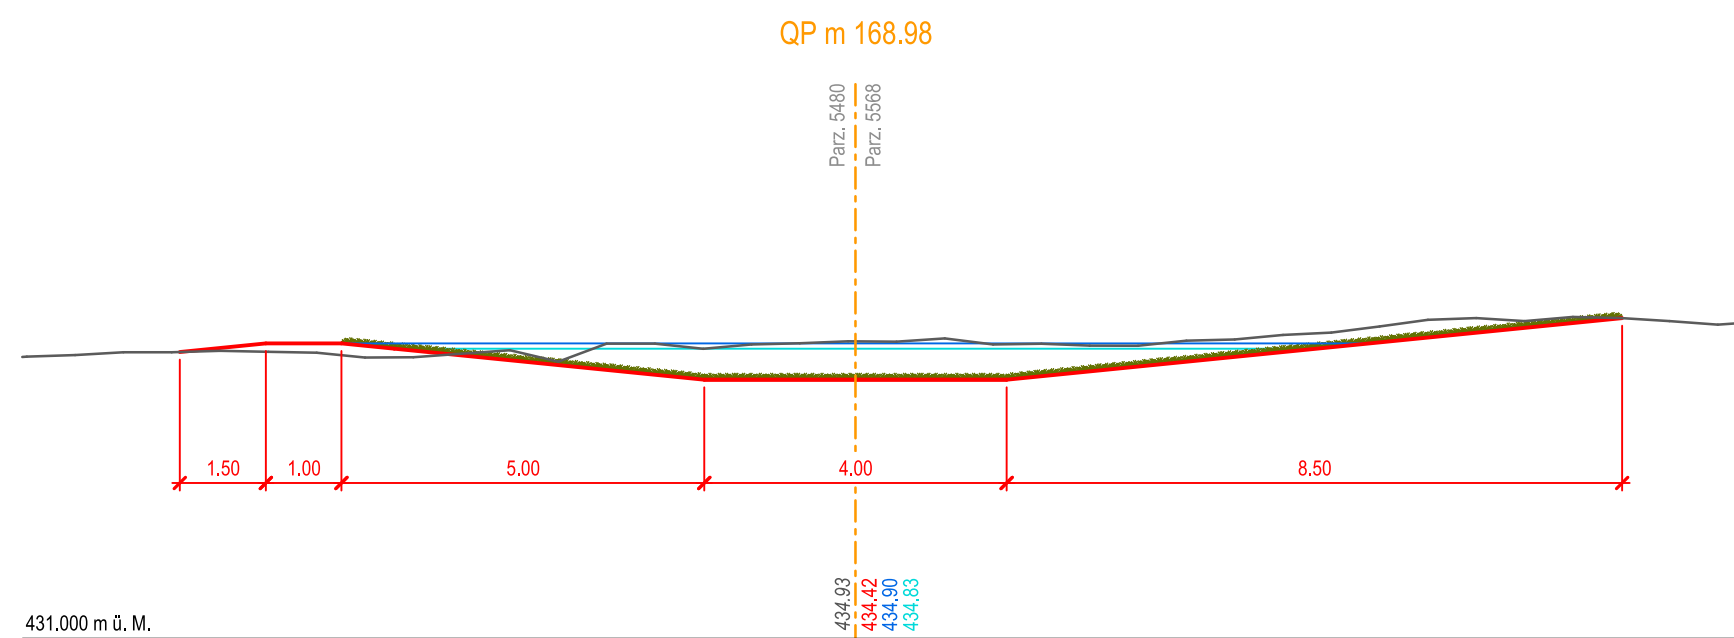
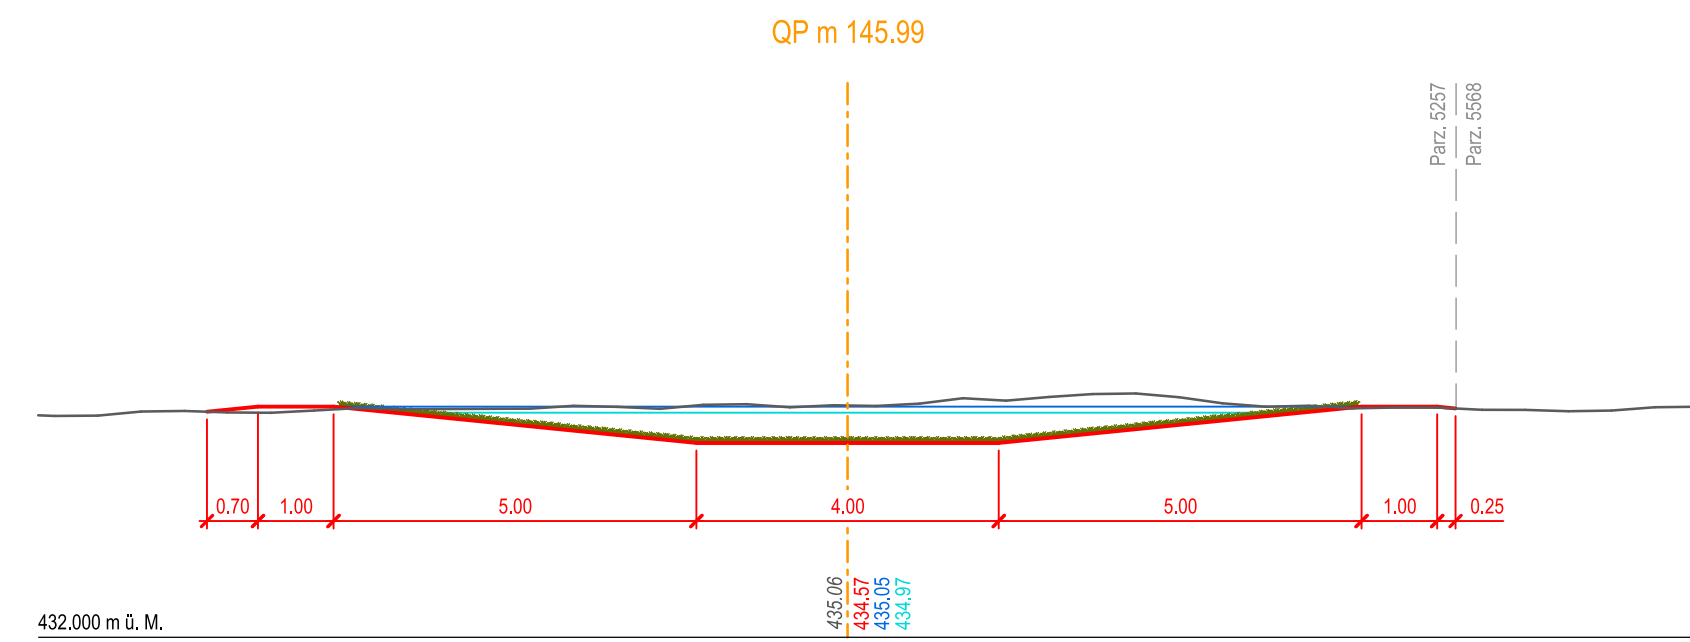
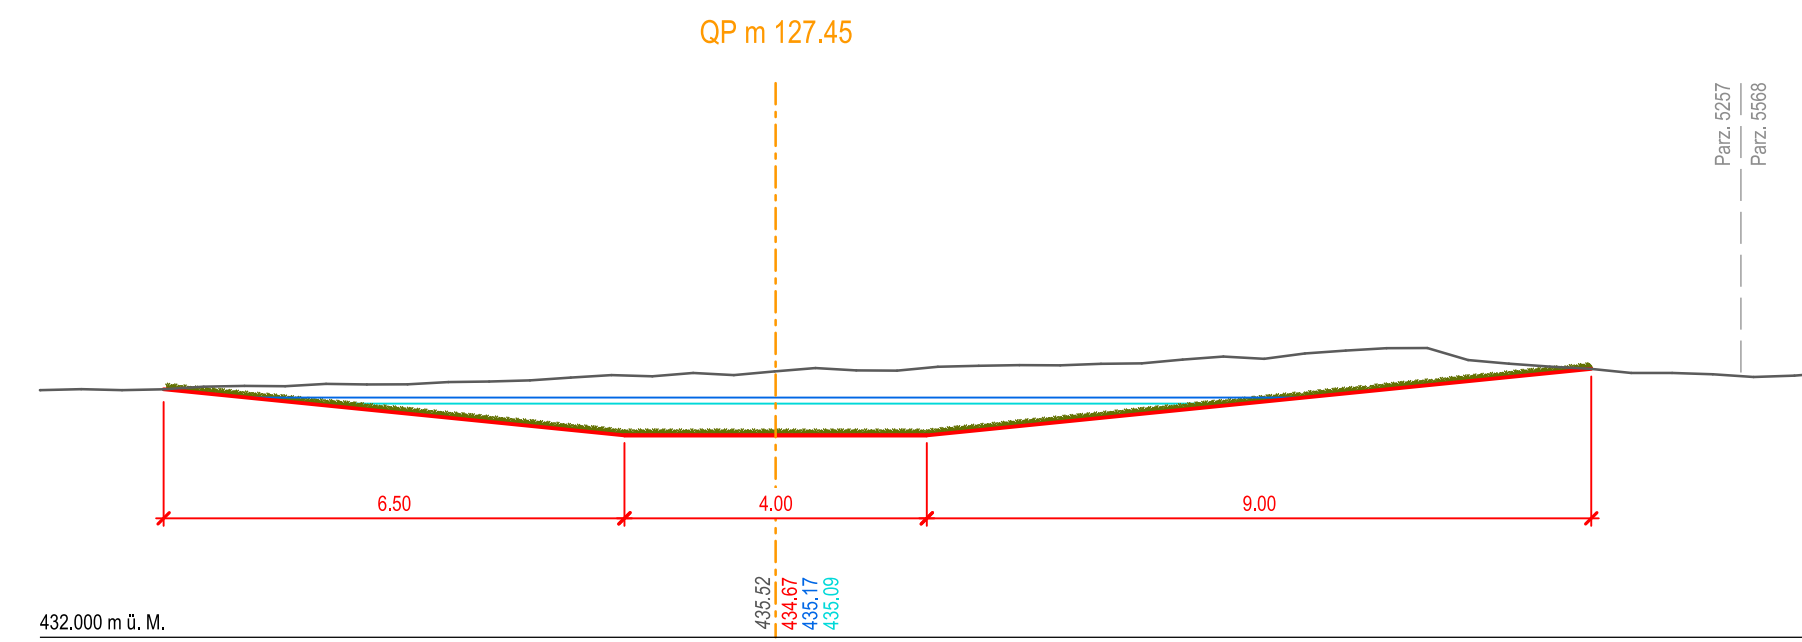
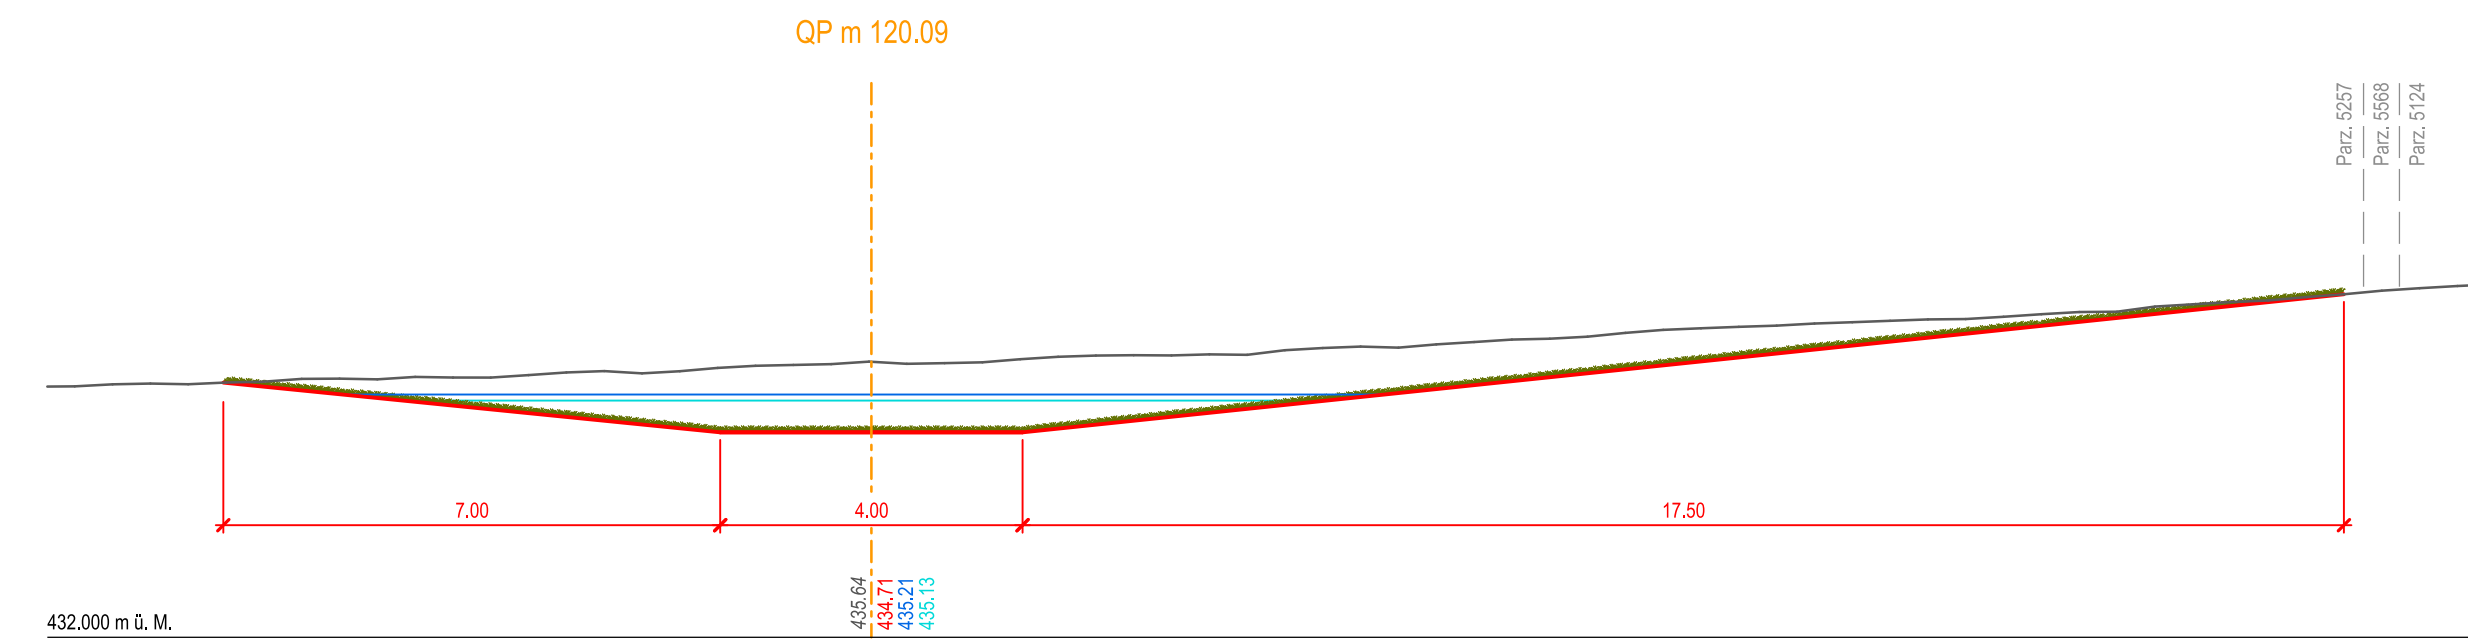
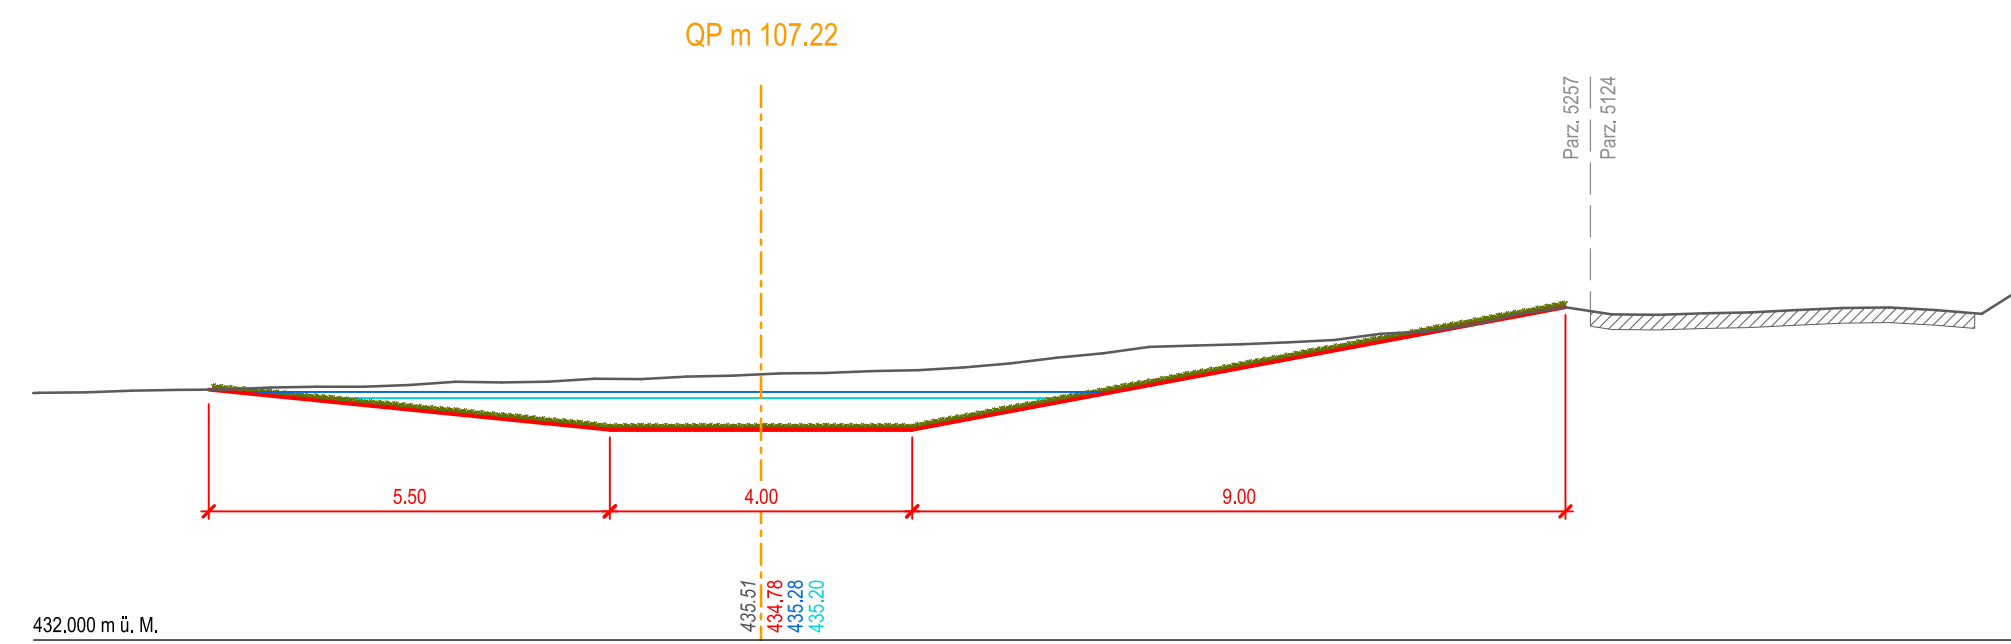
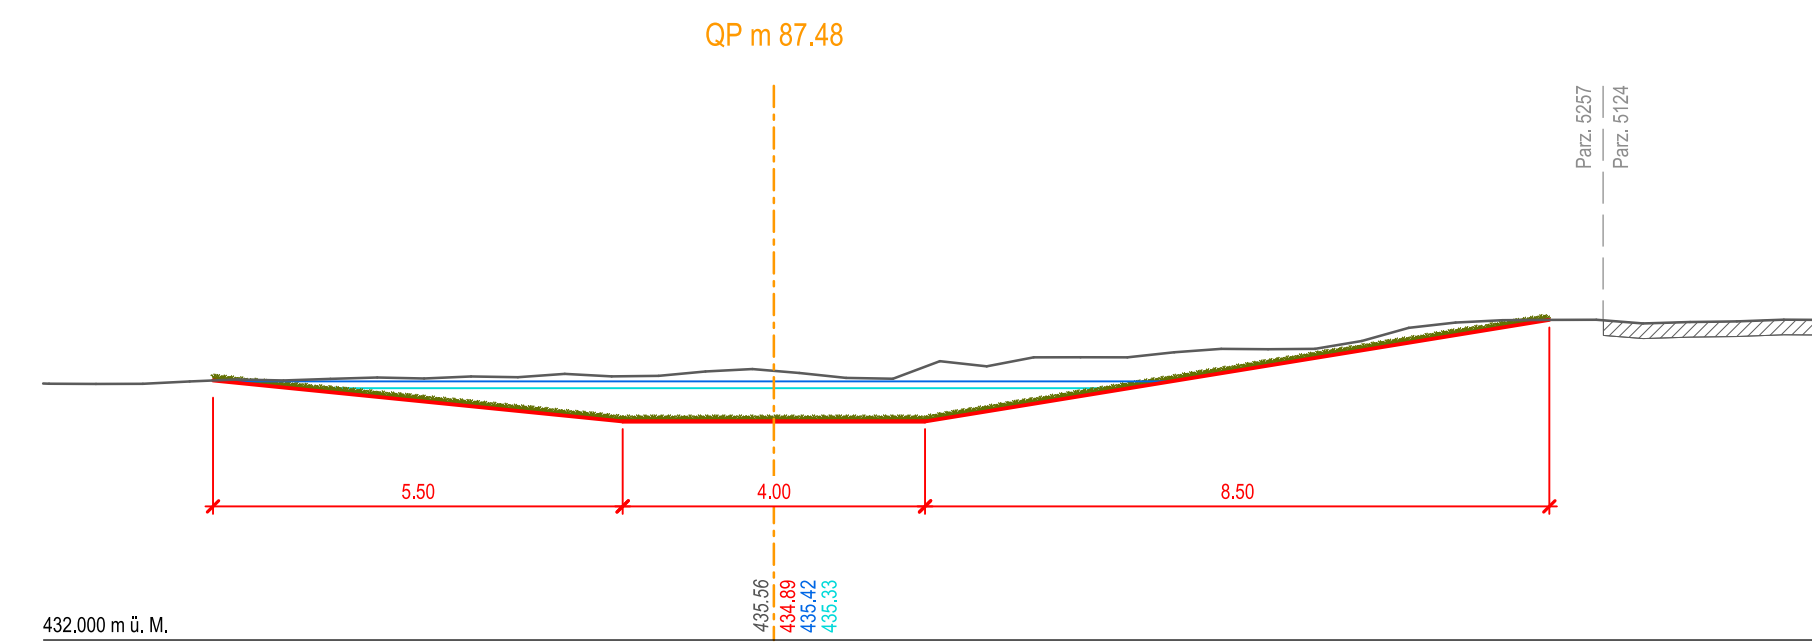


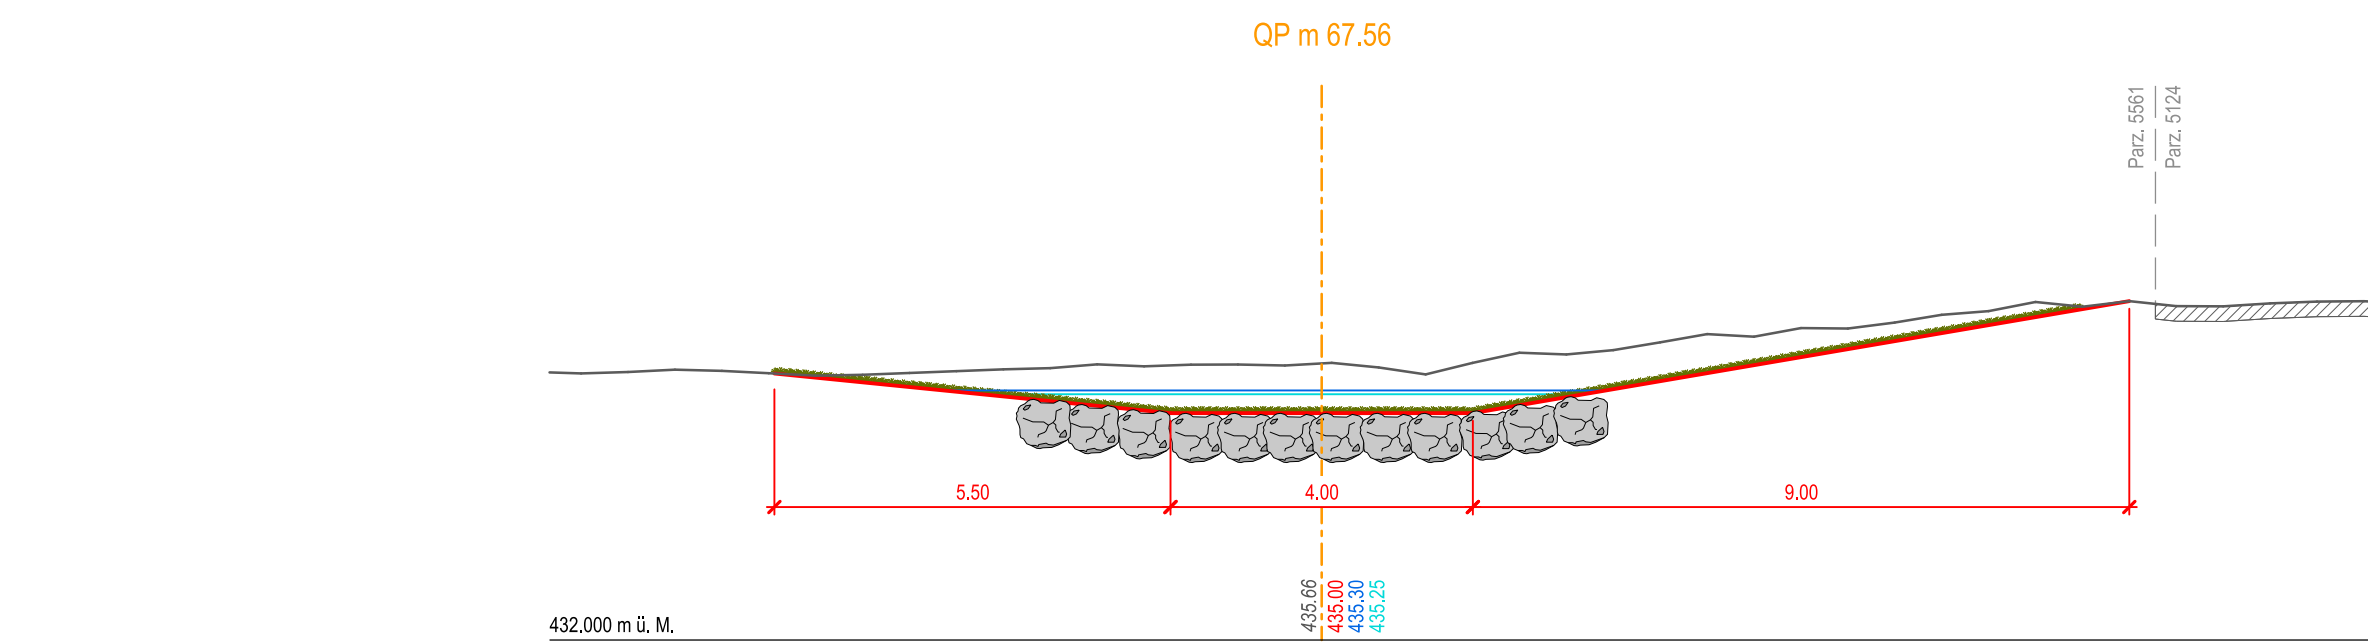

Legende dargestellte Querprofile :

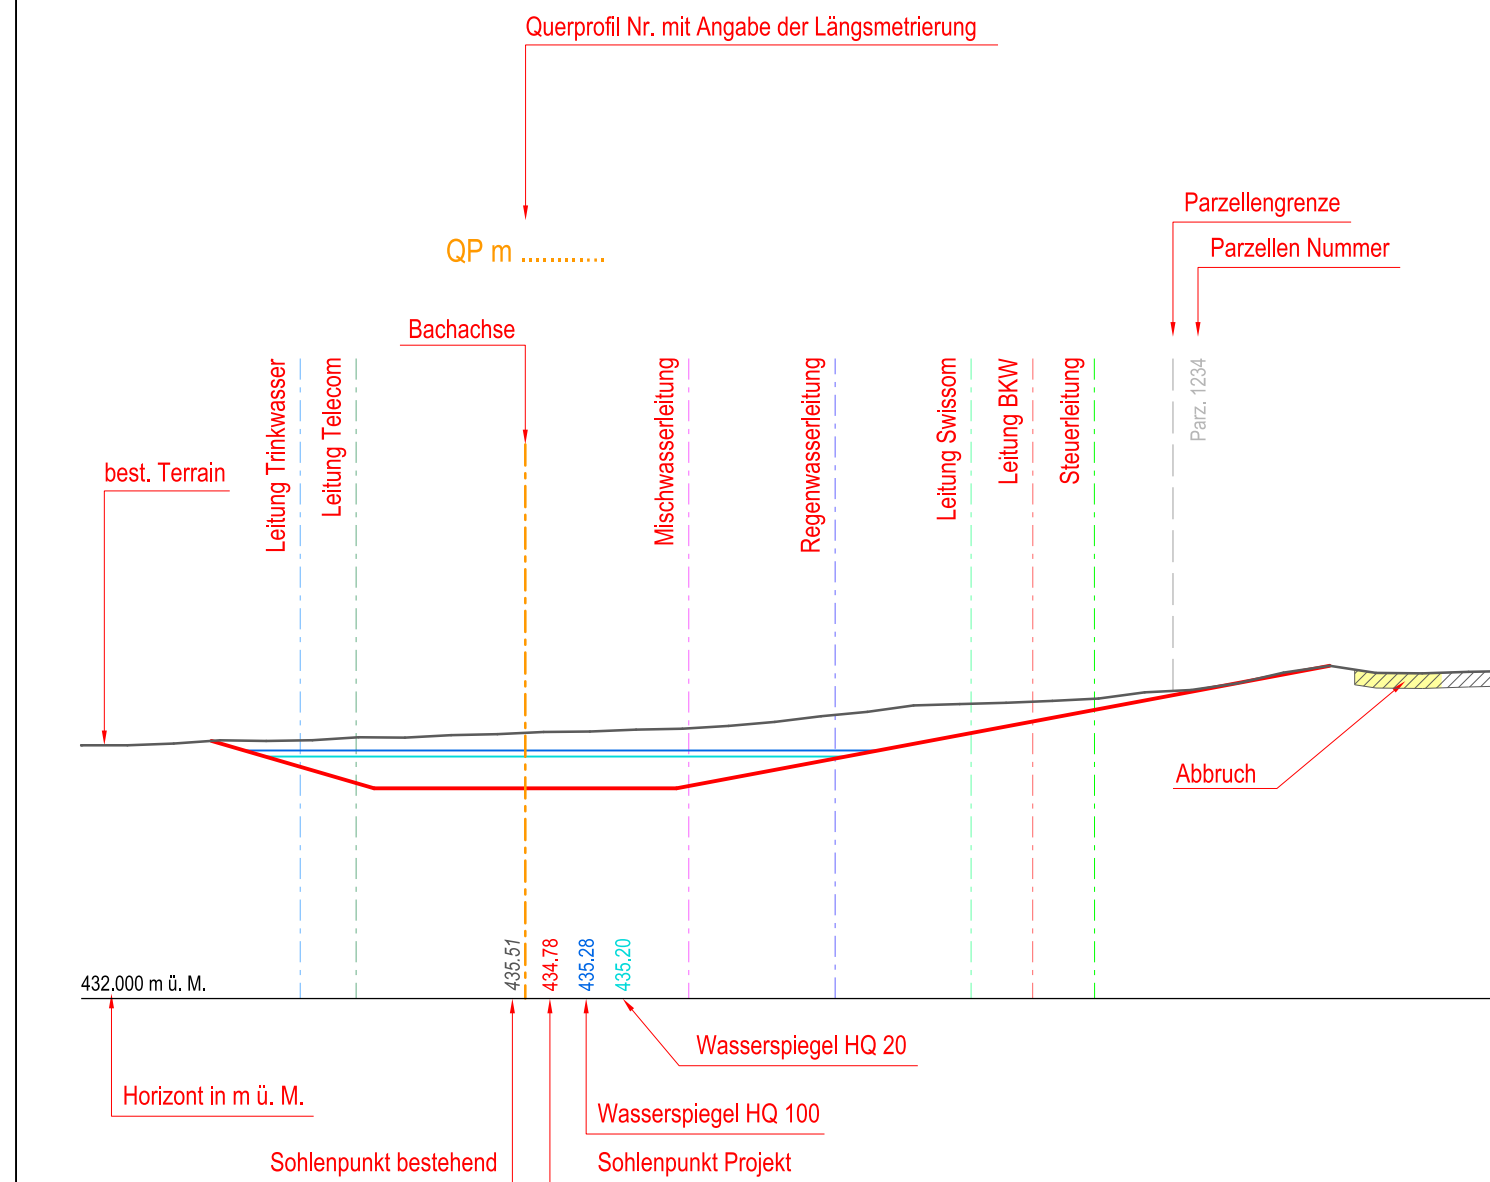

Grundlage:	Lieferant:	Betreiber:	Erhalten am:	Aufbereitet und integriert am:
AV	Terrainmodell Feld	Amt für Geoindormation	29.05.2017	29.05.2017

Revisionen		Datum	Gez.	Gep.	Visiert
-	Erstellt	04.08.2017	sag	daz	anw
A					
B					
C					



Oberingenieurkreis III
Tiefbauamt
des Kantons Bern

Ille arrondissement
d'ingénieur en chef
Office des ponts et
chaussées
du canton de Berne

Wasserbauplan
Beilage 2.3-3

Gemeinde	Ins	Datum Dossier	04.08.2017
Erfüllungspflichtiger	Gemeinde Ins	Revidiert	
Gewässernummer	73321	Projekt Nummer	20389
Gewässer	Dorfbach	Plandatum	04.08.2017
Plan-Nr.	20389.32_703	Format	30 x 147

Wasserbauplan Dorfbach, Ins Bauprojekt: Öffentliche Mitwirkung

Unterlage **Querprofile 2.2 1 : 100**

Projektverfassende

Basler & Hofmann

Ingenieure, Planer und Berater
Industriestrasse 1, CH-3052 Zollikofen
T +41 31 544 24 24
www.baslerhofmann.ch

Wasserbauplan genehmigung :

Plotdatum: 03.08.2017