

Genehmigungsvermerke

Publikation im Amtsblatt 12. März 2014
Publikation im amtl. Anzeiger 14. März 2014
Öffentliche Auflage vom 14. März bis 14. April 2014

Einspracheverhandlungen am
Erledigte Einsprachen
Unerledigte Einsprachen
Rechtsverwahrungen

Beschlossen durch den Gemeinderat am

Gemeinderat Ins
Präsident Sekretär

Urs Hunziker Martin Boss

Die Richtigkeit dieser Angaben bescheinigt:
Ins,

Gemeindeschreiber

Martin Boss

**Genehmigt durch das kantonale Amt für
Gemeinden und Raumordnung**

AUFLAGE

Einwohnergemeinde Ins

Überbauungsordnung Nr. 2 «Sägerei Kappeler»; Änderung 2014

im Verfahren nach Art. 122 Abs. 7 BauV

Überbauungsplan 1:1000

Die UeO-Änderung besteht aus:

- Überbauungsplan
- Überbauungsvorschriften

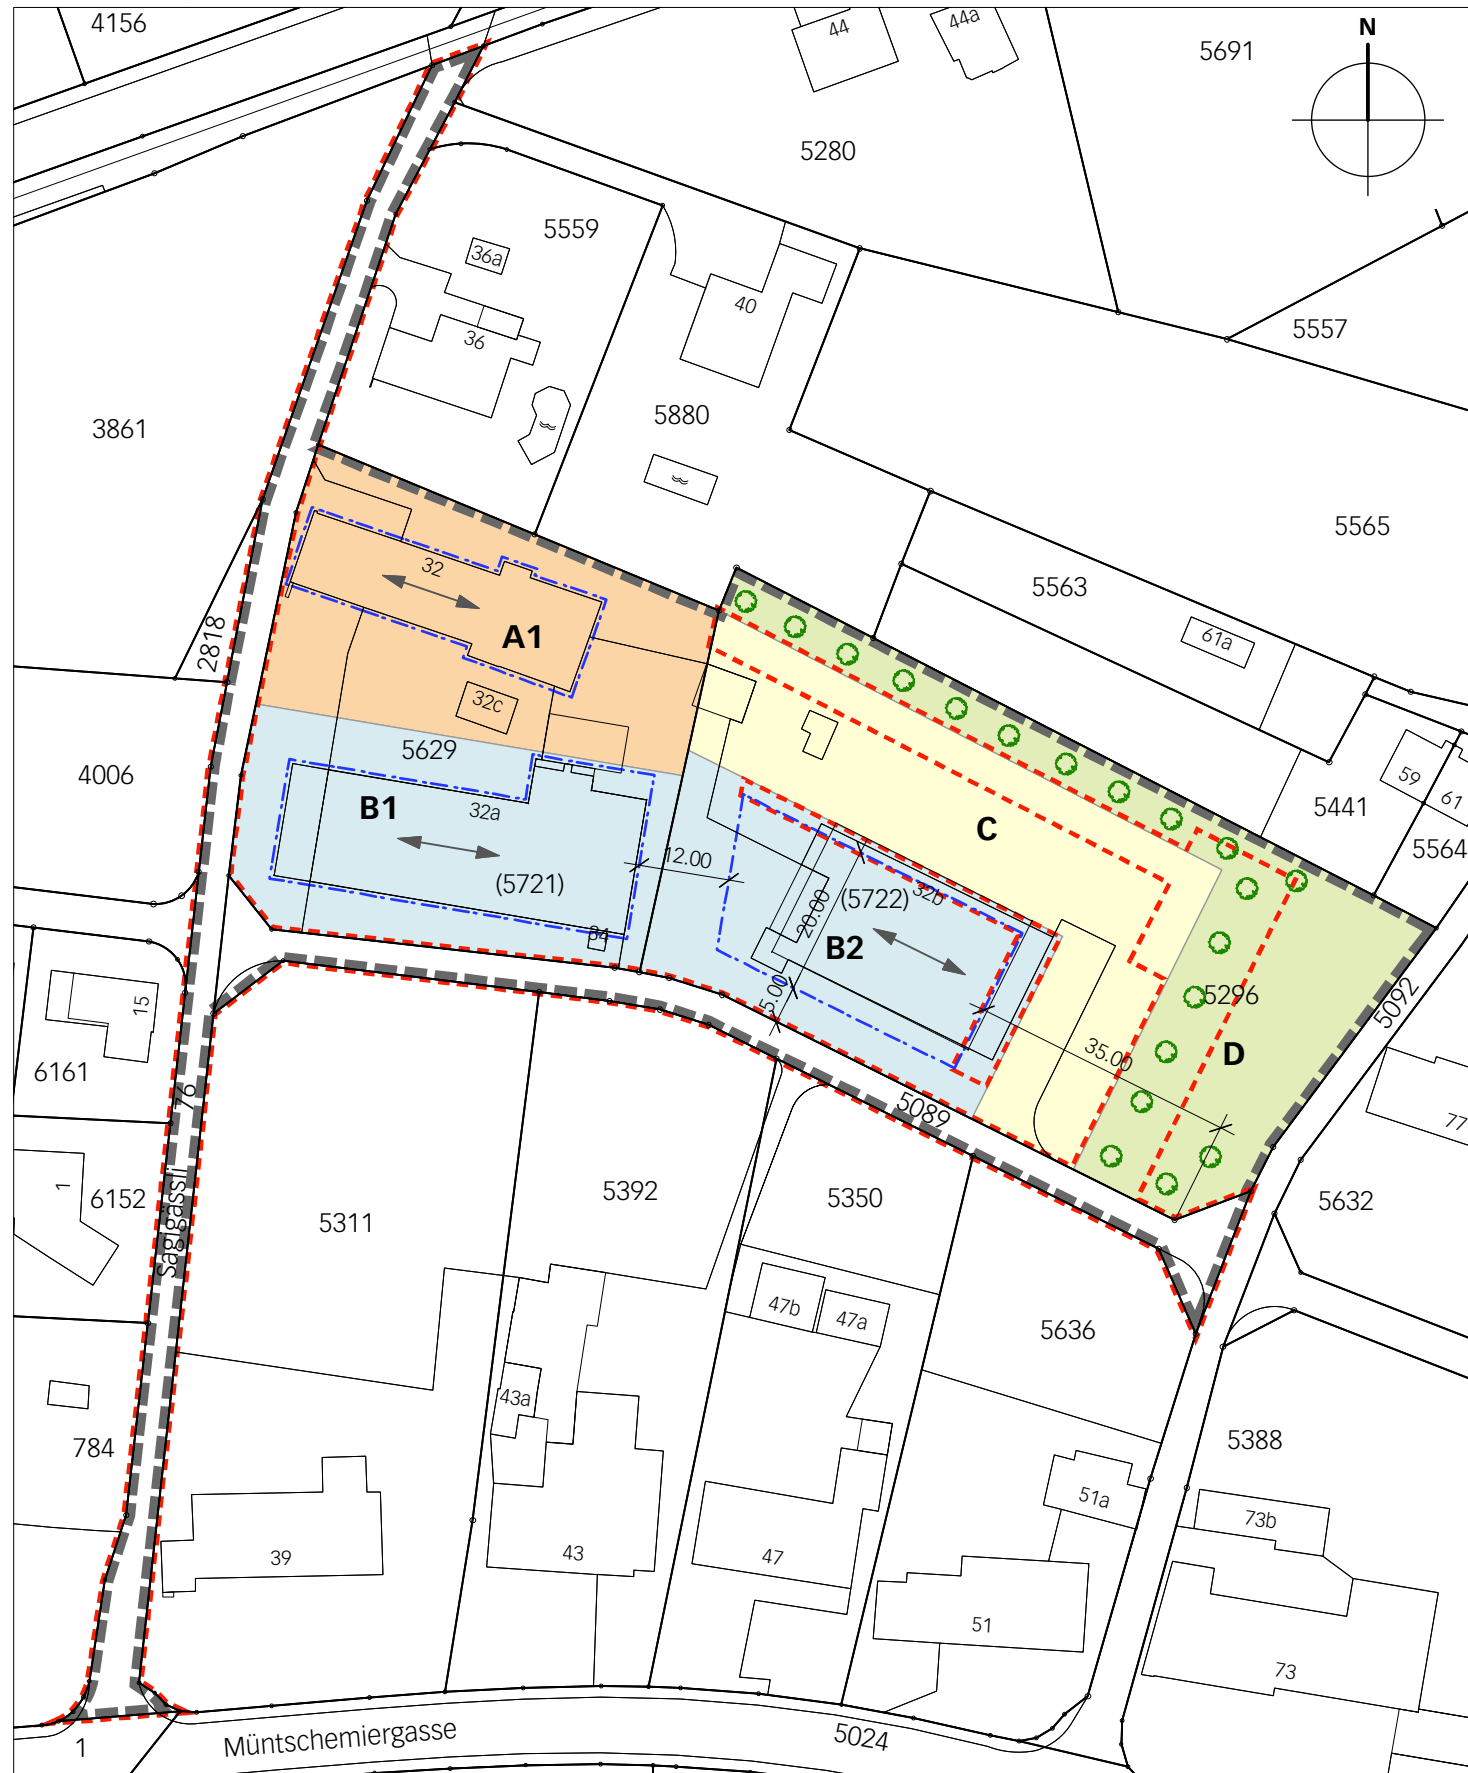
weitere Unterlagen:

- Erläuterungsbericht


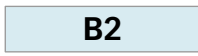

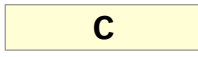




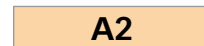
März 2014

ins/ueo nr. 2 kappeler/4/überbauungsplan/5098_uep_140304_al/ph

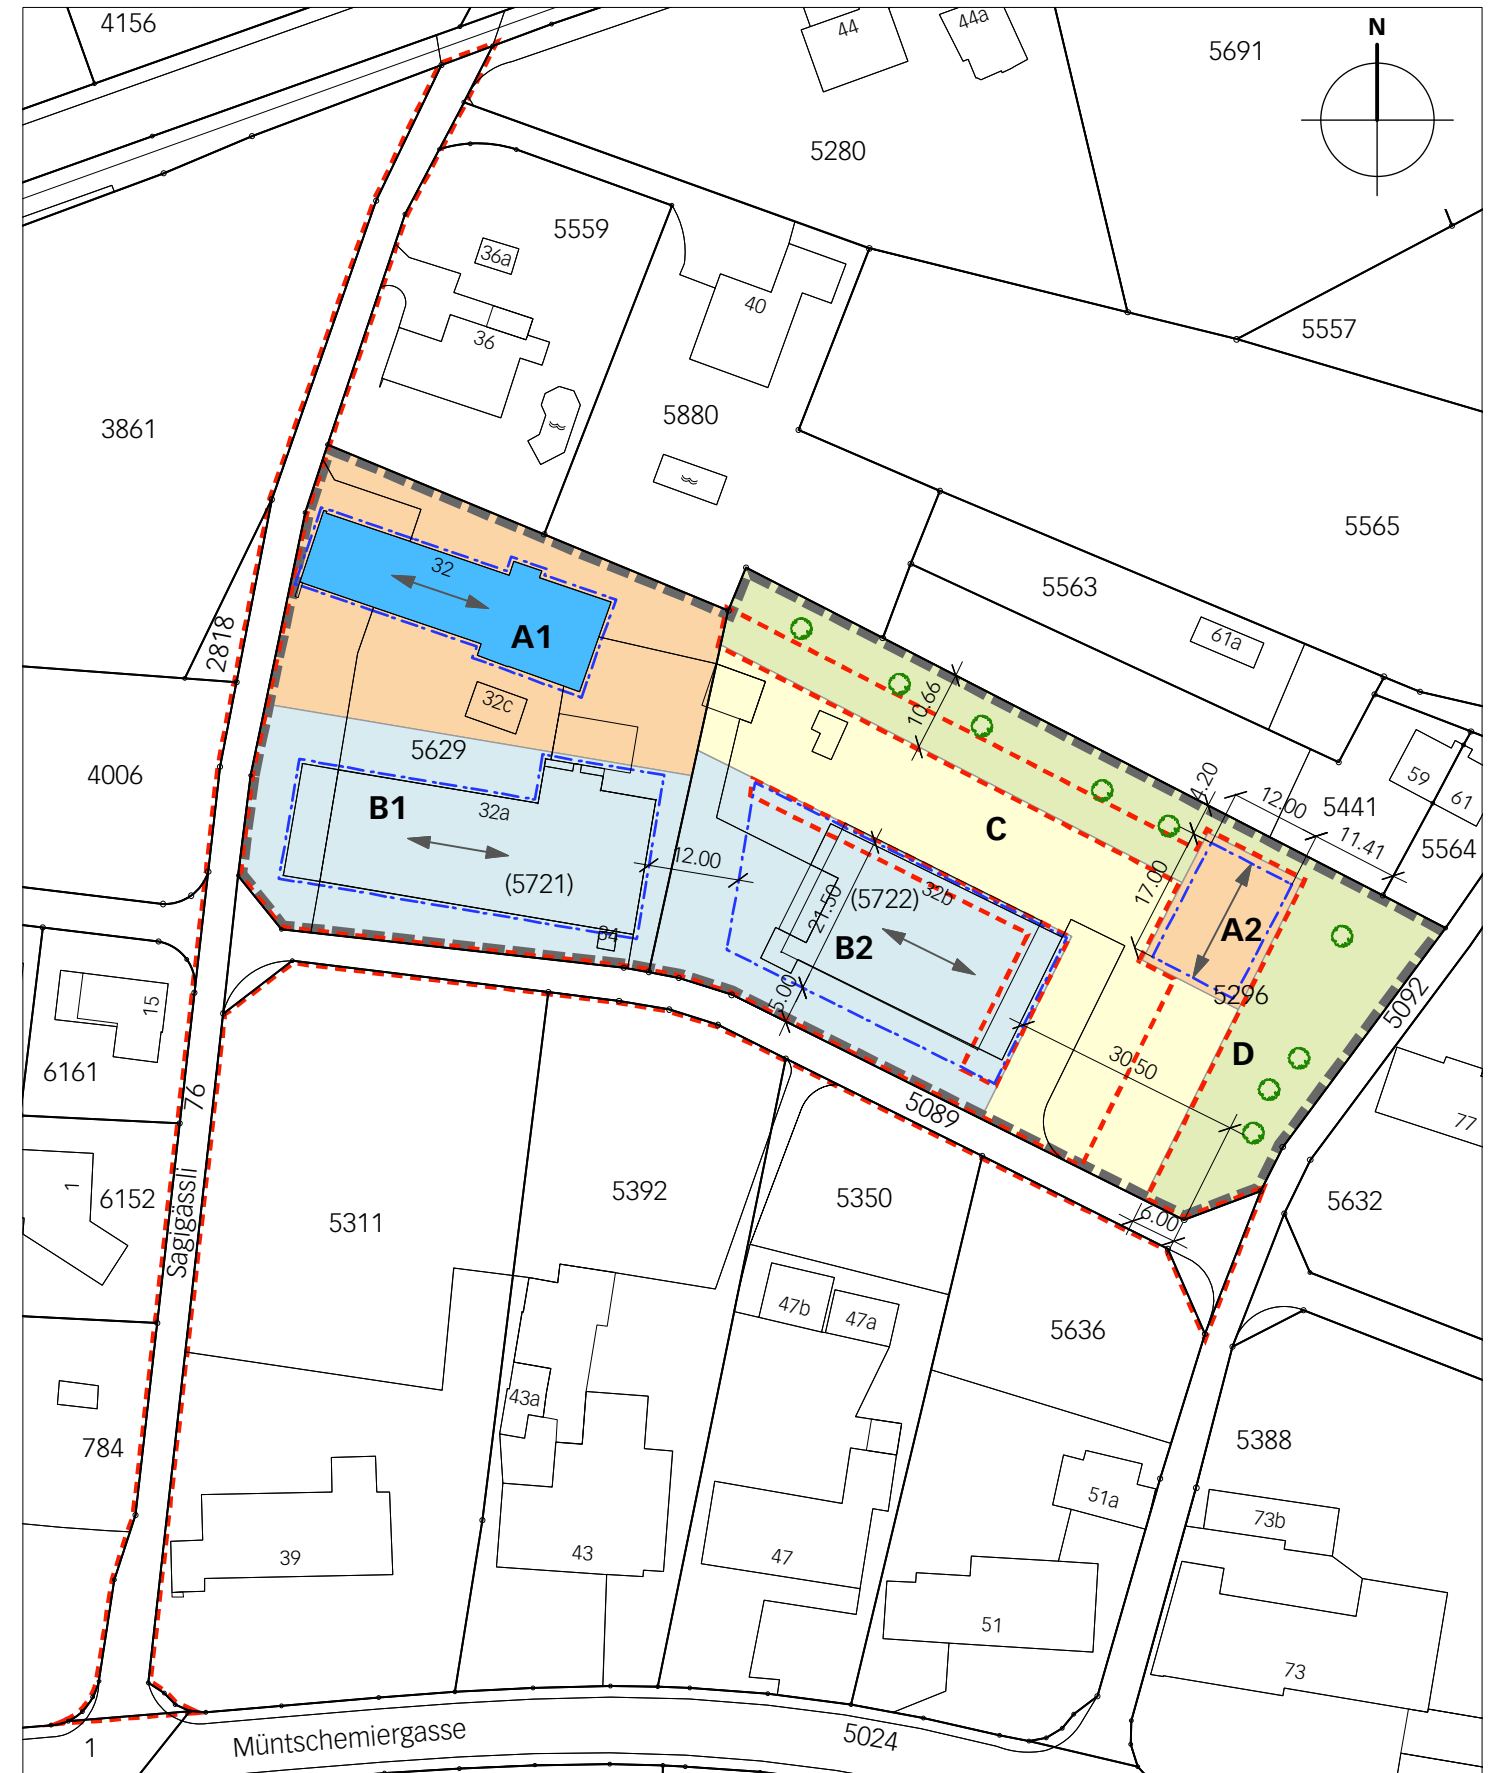
alter Zustand



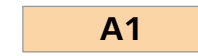
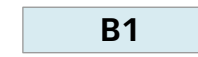

Legende

	Wirkungsbereich der UeO-Änderung		B2 Sektor B2		Firstrichtung Hauptgebäude
Inhalte:			C Sektor C		minimale Bepflanzung mit Hochstammbäumen
	Wirkungsbereich der Überbauungsordnung		D Sektor D		Baulinie Hauptgebäude
	A2 Sektor A2				

neuer Zustand



Hinweise:

	A1 Sektor A1
	B1 Sektor B1
	erhaltenswertes Gebäude