


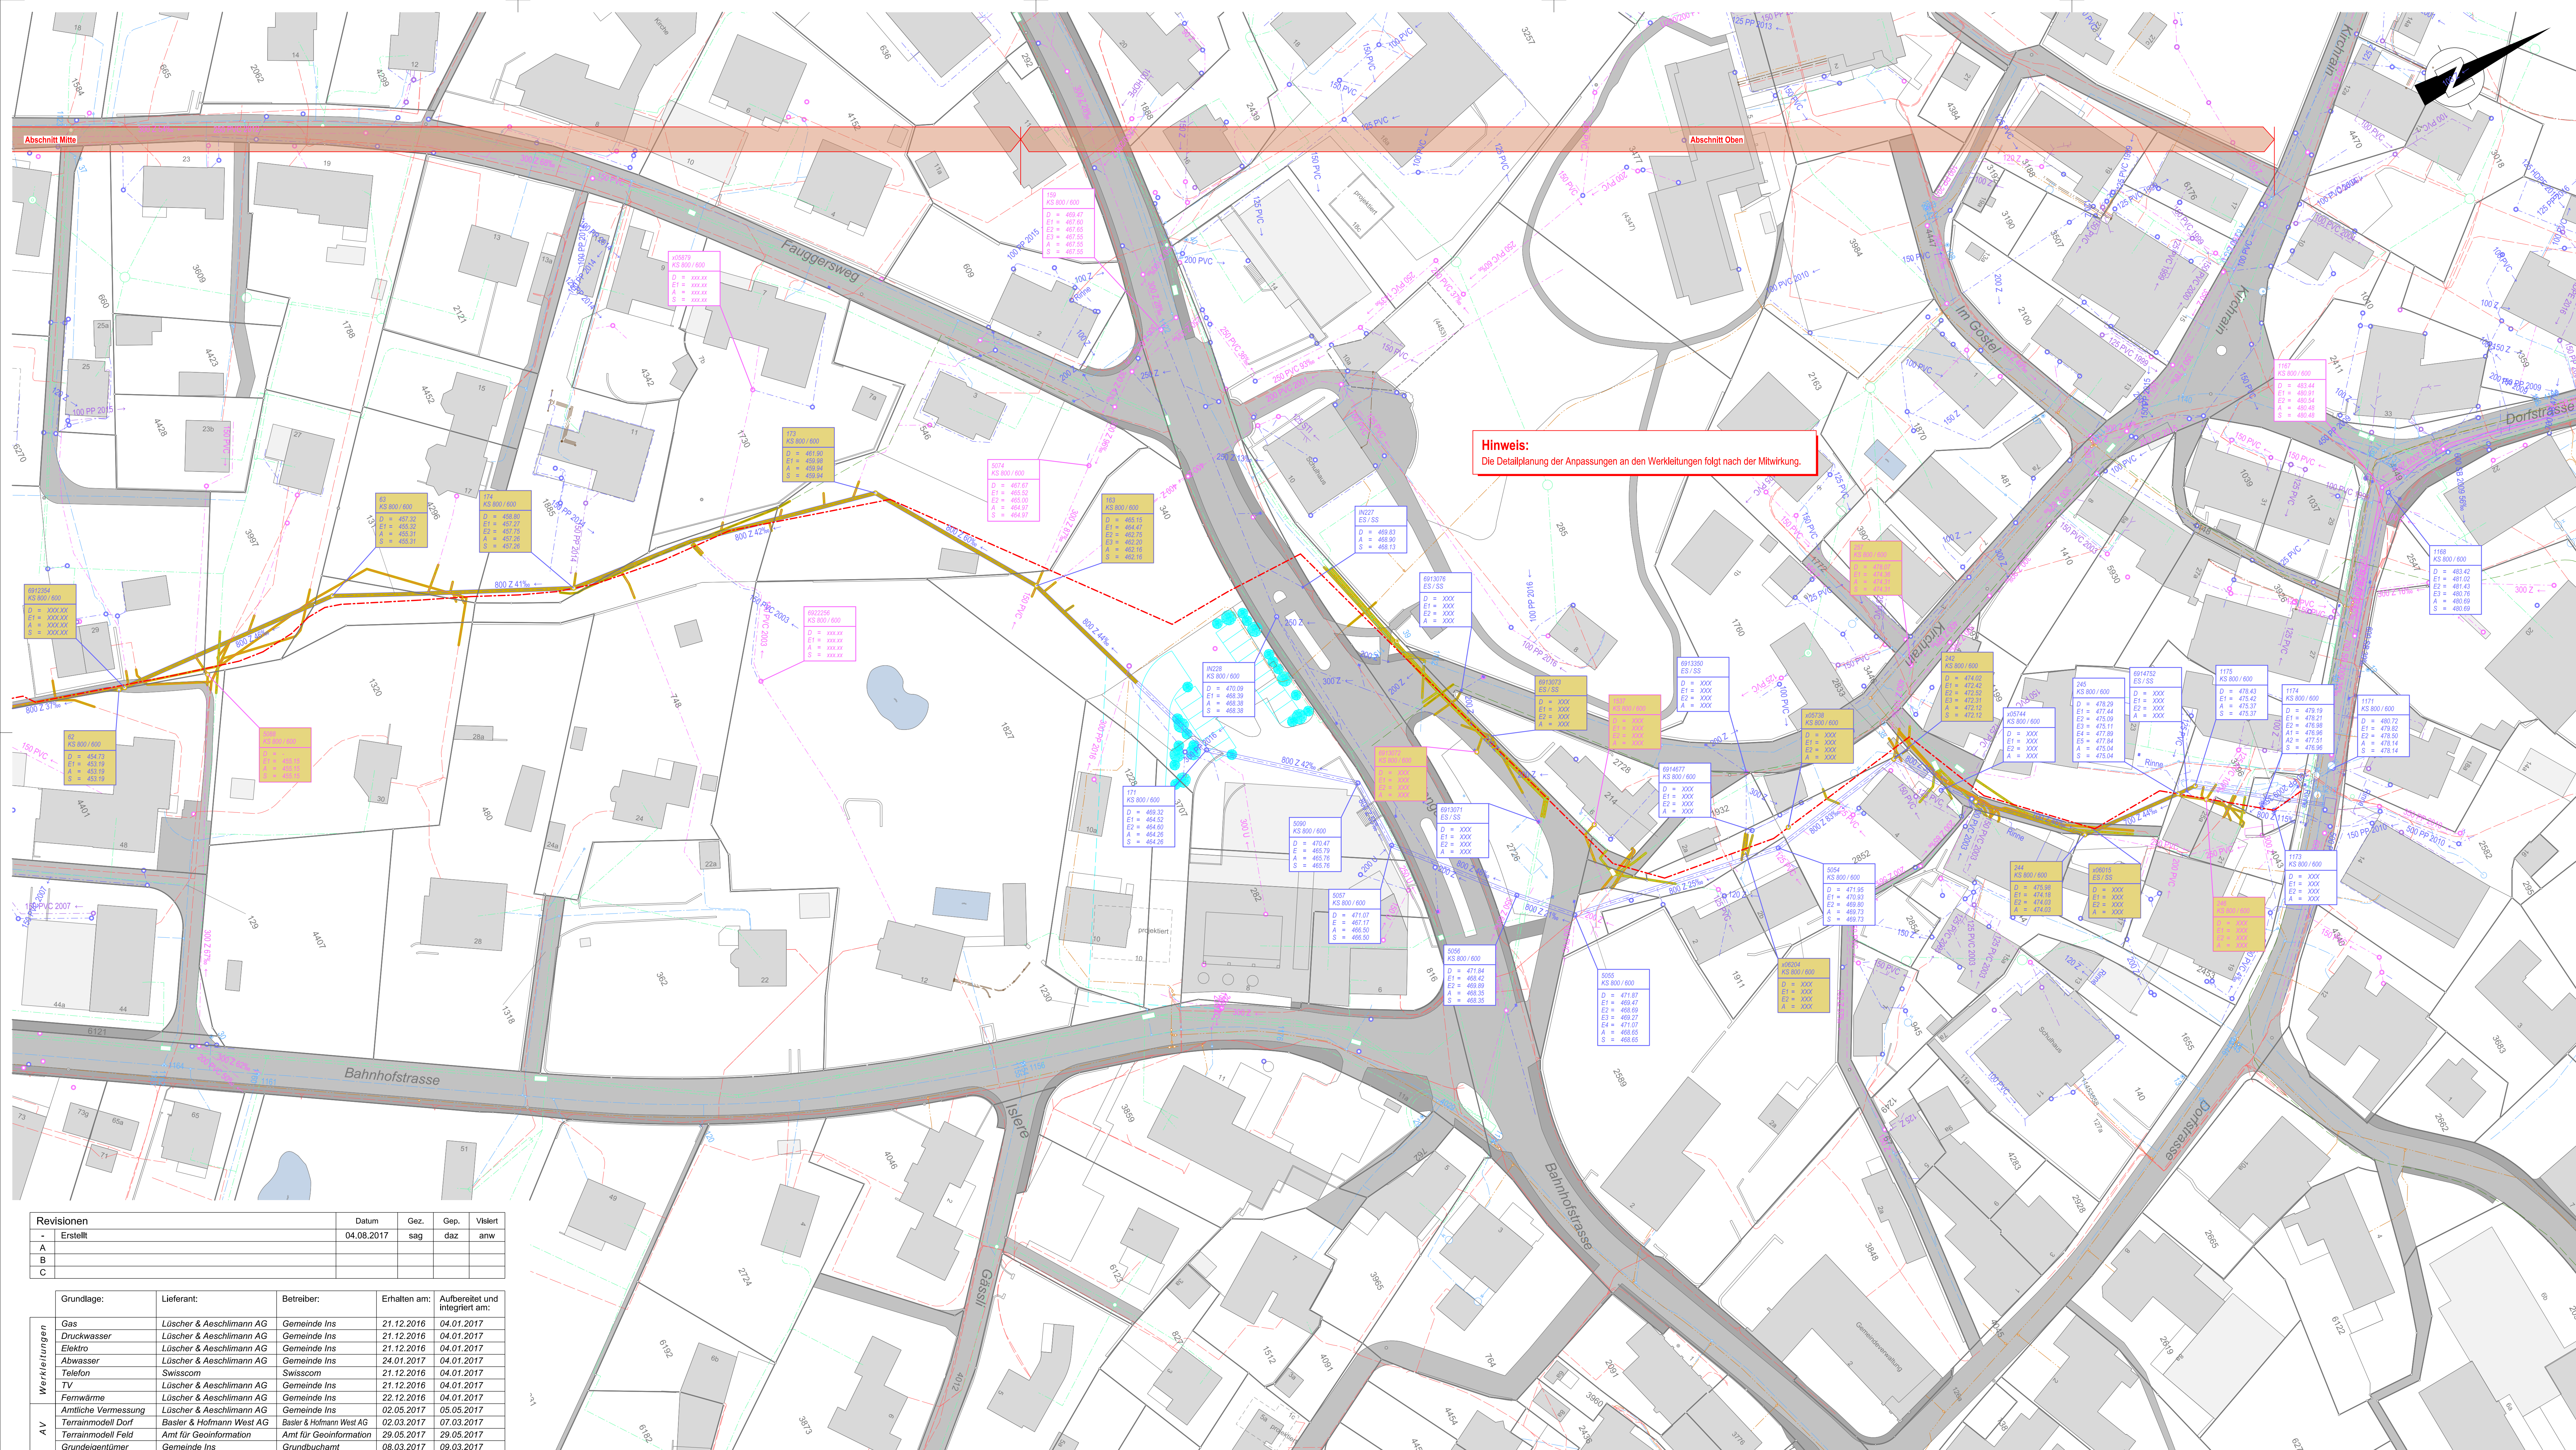

Legende

Flächen

bestehend

projektiert

Umlegung

Wald

Strassen / Zufahrten

Gebäude

Signatur

bestehend

projektiert

Umlegung

Drittprojekt

Bachachse neu

Achse Entlastung

Werkleitungen

bestehend

projektiert

Medium

Schmutzwasser mit Kontroll- (KS), Einlaufschacht (ES) und Rinne

Regenwasser, Bacheleitung mit Kontroll- (KS)

Mischwasser mit Kontroll- (KS), Einlaufschacht (ES) und Rinne

Sickerwasser mit Kontroll- (KS), Einlaufschacht (ES) und Rinne

Elektro mit Kandelaber und Verteilkabine

Gas mit Schieber

Druckwasser mit Schieber und Hydrant

Telekommunikation mit Schacht

Kabelkommunikation mit Schacht

Fernwärme mit Schacht



Oberrheinjurisdiktion III

Tiefbauamt des Kantons Bern

Office des ponts et chaussées du canton de Berne

Wasserbauplan

Beilage 2.1-4

Gemeinde

Ins

Erfüllungspflichtiger

Gemeinde Ins

Gewässernummer

73321

Gewässer

Dorfbach

Plan-Nr.

20389_32_006

Datum Dossier

04.08.2017

Revidiert

Projektnummer

20389

Plandatum

04.08.2017

Format

60 x 126

Wasserbauplan Dorfbach, Ins

Bauprojekt: Öffentliche Mitwirkung

Unterlage

Werkleitungen 1 1 : 500

Projektverfasser

Basler & Hofmann

Ingenieure, Planer und Berater

Industriestrasse 1, CH-9512 Zollikofen

T +41 31 544 24 24

www.baslerhofmann.ch

Wasserbauplan genehmigung :

Platdatum: 03.08.2017

Revisions

- Erstellt

Datum

04.08.2017

Gez.

sag

Gep.

daz

Visiert

anw

A

B

C

Grundlage:

Lieferant:

Betreiber:

Erhalten am:

Aufbereitet und integriert am:

Gas

Lüscher & Aeschlimann AG

Gemeinde Ins

21.12.2016

04.01.2017

Druckwasser

Lüscher & Aeschlimann AG

Gemeinde Ins

21.12.2016

04.01.2017

Elektro

Lüscher & Aeschlimann AG

Gemeinde Ins

21.12.2016

04.01.2017

Abwasser

Lüscher & Aeschlimann AG

Gemeinde Ins

24.01.2017

04.01.2017

Telefon

Swisscom

Gemeinde Ins

21.12.2016

04.01.2017

TV

Lüscher & Aeschlimann AG

Gemeinde Ins

21.12.2016

04.01.2017

Fernwärme

Lüscher & Aeschlimann AG

Gemeinde Ins

22.12.2016

04.01.2017

Ämtliche Vermessung

Lüscher & Aeschlimann AG

Gemeinde Ins

02.05.2017

05.05.2017

Terrainmodell Dorf

Basler & Hofmann West AG

Basler & Hofmann West AG

02.03.2017

07.03.2017

Terrainmodell Feld

Ant für Geoinformation

Ant für Geoinformation

29.05.2017

29.05.2017

Grundigentümer

Gemeinde Ins

Grundbuchamt

08.03.2017

09.03.2017